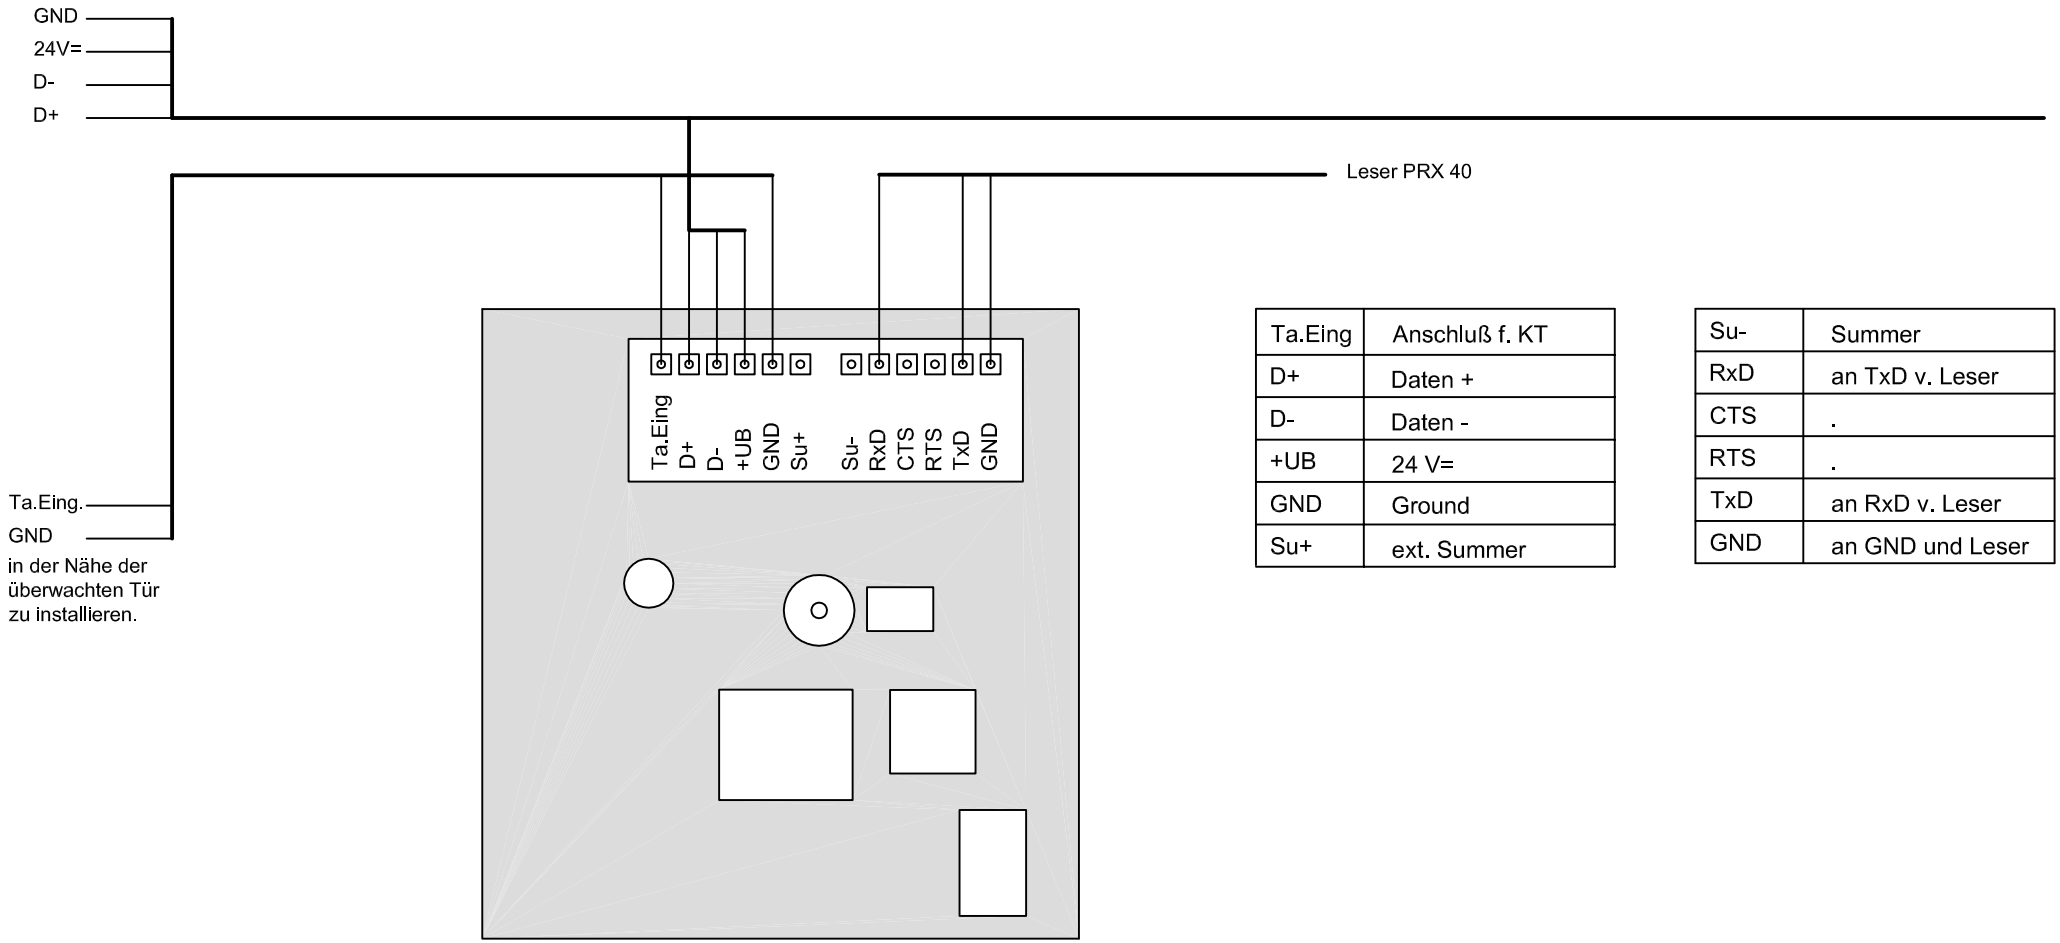

Ta.Eing	Anschluß f. KT
D+	Daten +
D-	Daten -
+UB	24 V=
GND	Ground
Su+	ext. Summer

Su-	Summer
RxD	an TxD v. Leser
CTS	.
RTS	.
TxD	an RxD v. Leser
GND	an GND und Leser

Kenndaten:

Spannung:	15-24V=
Leistungsaufnahme:	.
Anschlüsse:	12 (6+6) (R 5)
Installationsart:	aP

					Datum	Name
				Bearb.	14.11.03	Jakobi
				Gepr.		
				Norm		

Anschlußplan:
Schnittstelle Desorientierten System

winkel RUF-LEITSYSTEME

.

Blatt 1

.

Zust.	Änderung	Datum	Name	Ursprung	Ersatz für:	Ersatz durch: